Приложение 7 - Схема диагностируемых трубопроводов

Нефтегазосборный трубопровод от Куст №1 до ДНС Ю.О.(НСК)., Ø168х8, Участок Куст №1 - УПН

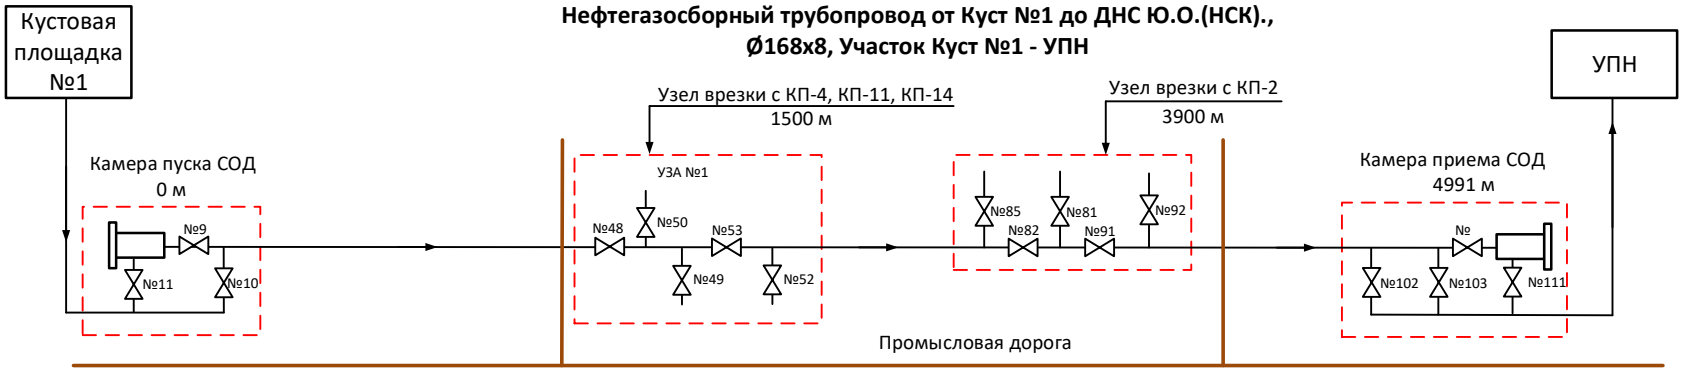

Нефтегазосборный трубопровод от Куст №1 до ДНС Ю.О.(НСК)., Ø168х8, Участок УПН - ДНС

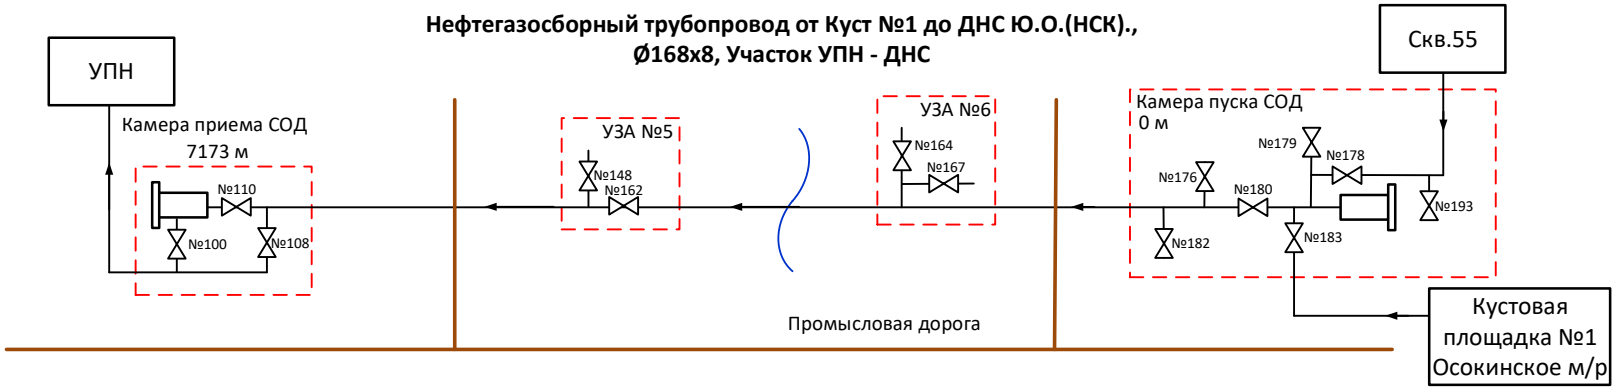
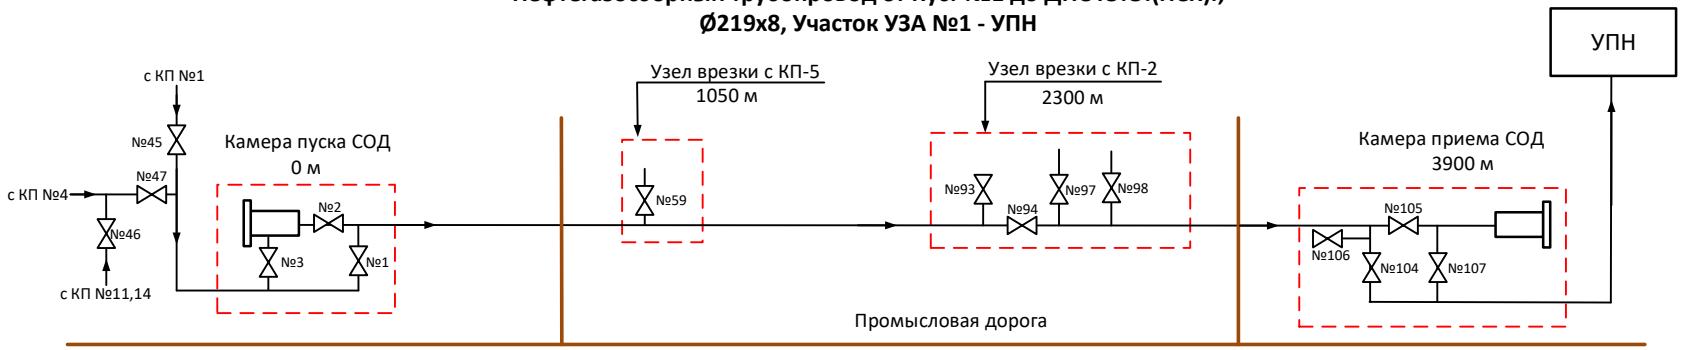
Нефтегазосборный трубопровод от Куст №1 до ДНС Ю.О.(НСК)., Ø219х8, Участок УЗА №1 - УПН